


מצב מאושר קנ"מ 1:1250

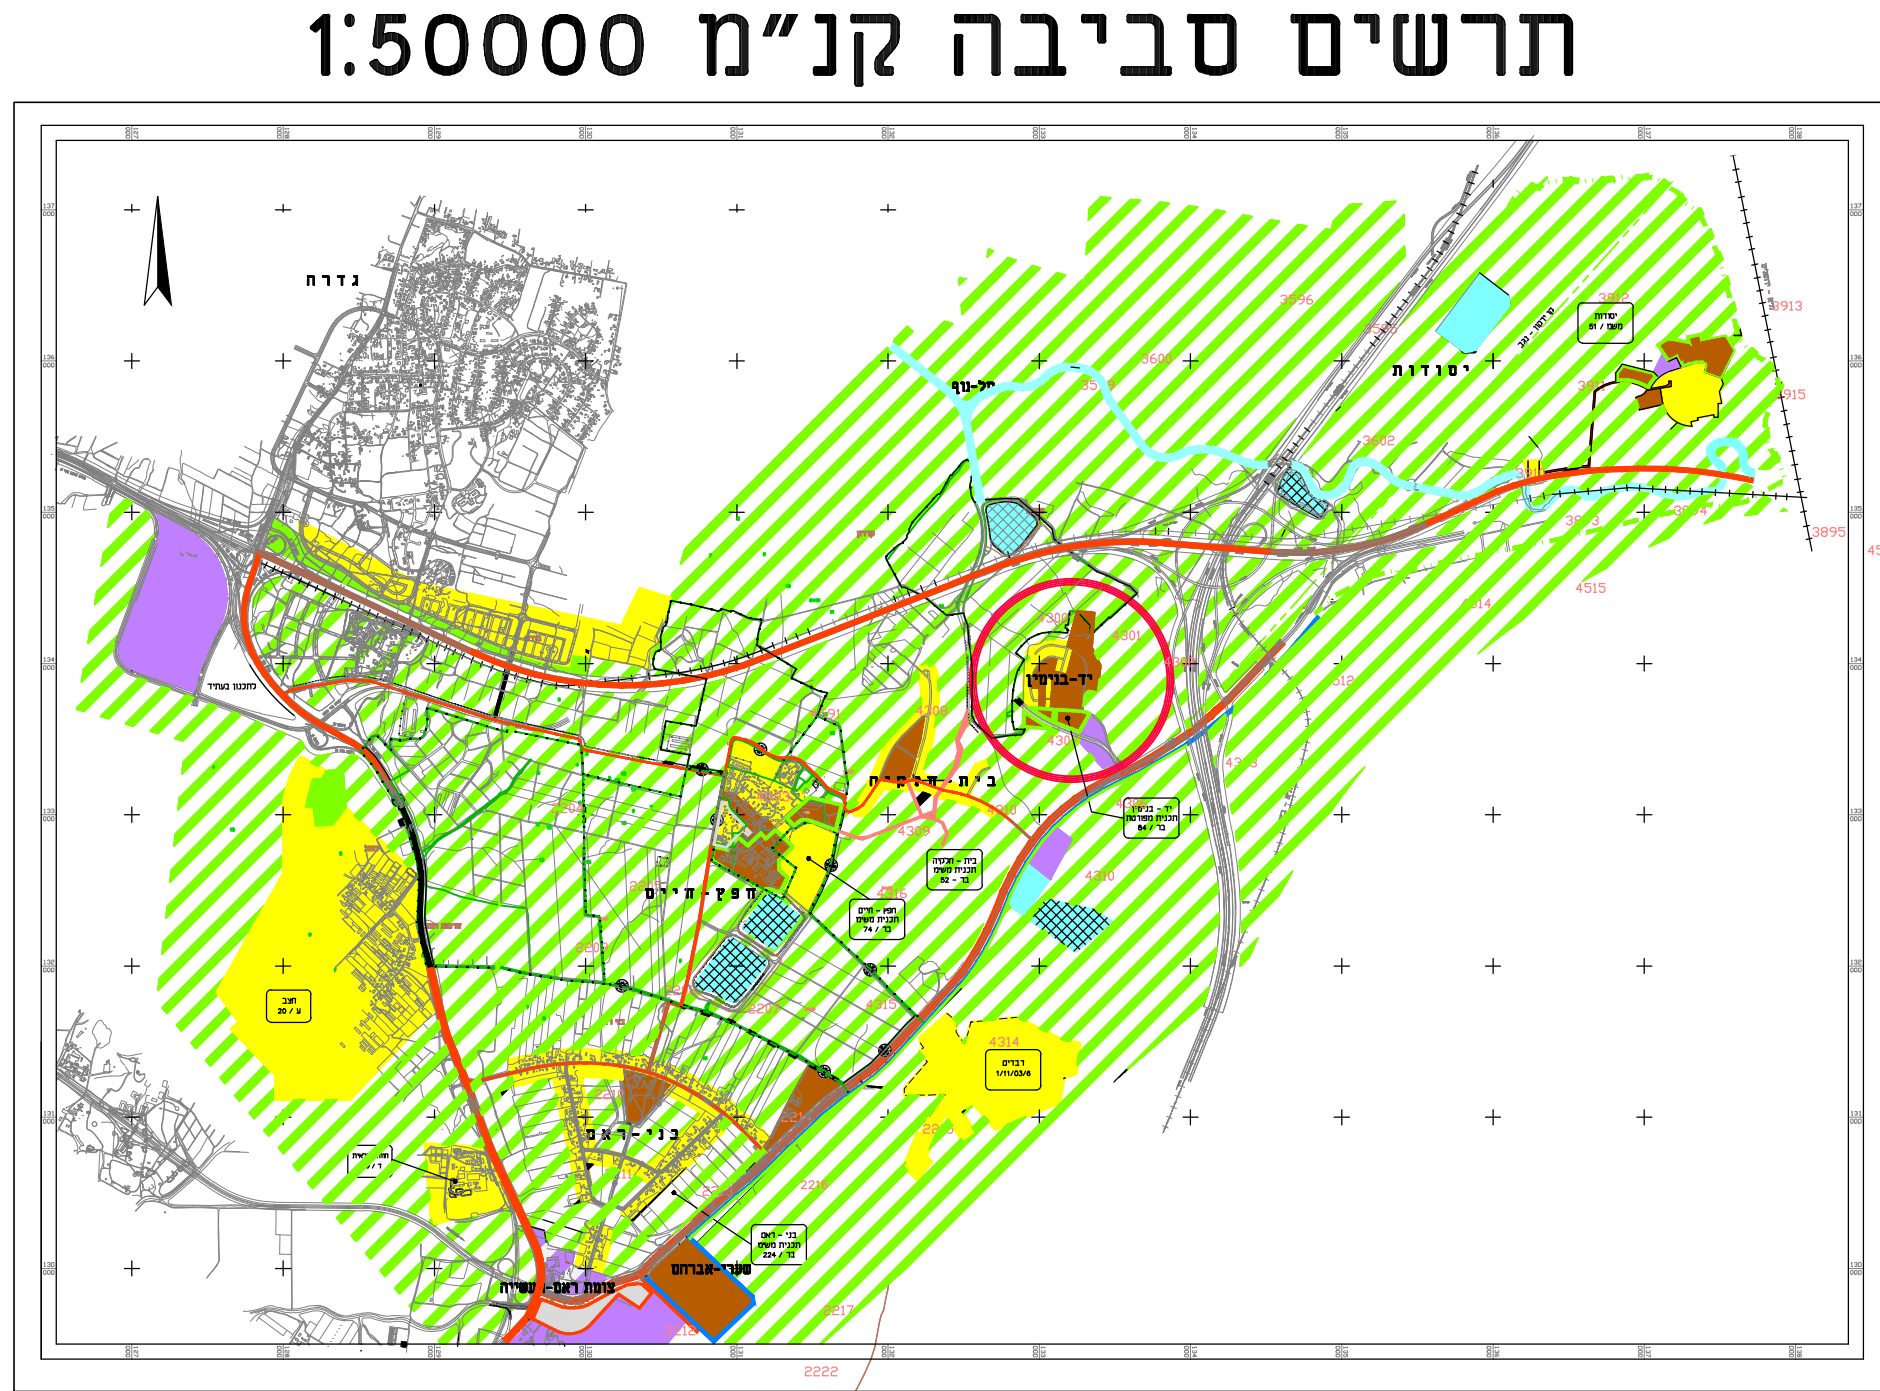

מקרא

	גבול חוכנית מאושרת
	גבול תכנית מוצעת
	דרך מוצעת
	דרך קיימת או מאושרת
	כביש לבנין
	אזור תעשייה
	שטח ציבורי פתוח
	מרכז ספרים
	חידות ונופש
	מסחרי
	אזור מגורים א
	אזור מגורים א1
	אזור מגורים א מיוחד
	אזור מגורים ב
	ע.ב.צ.
	דרך משולבת
	שטח חקלאי
	מוסד חינוכי
	מרכז אודי/מוסד
	שדות/הנדסים
	מספר הדרך
	קו בין לדרך
	רוחב הדרך
	מספר מגרש
	זכות מעבר

תרשים סביבה קנ"מ 1:50000

מצב מאושר	
נספח לתכנית מס' 456-0408153	
יד בניימין	
חילופי שטחי ציבור	
גליון 1 מתוך 1	
תחולה	רקע
תיאור תאריך עריכת הנספח	09/03/2016
קנ"מ	1:1250
תרשים סביבה	1:50,000 -
שמות ותחומים	
עורך הנספח	שם: אדרי אבי חייקים תאגיד:
חתימה:	