

חוק התכנון והבנייה, התשכ"ה - 1965

תכנית מפורטת

מס' 456-0413997

יד בנימין חילופי שטחים

תשריט מצב מוצע גיליון 2 מתוך 2

מחוז	מרכז
מרחב תכנון מקומי	שורקות
רשות מקומית	נחל שורק
ישוב	

תכנית בסמכות	מקומית
איחוד וחלוקה	איחוד ולא חלוקה בהסכמת כל הבעלים בכל תחום התכנית/בחלק מתחום התכנית
היתרים או הרשאות	תכנית שמכונה ניתן להציא היתרים או הרשאות
מונה תדפיס התשריט	3
מועד הפקדה	06/04/2016
שלב	הגשה מהדורה 1
שטח התכנית	0.931 דונם קנה מידה 1:250
אישורים	

שמות*	
מגיש התכנית	רשות מקומית תאגיד: מועצה אזורית נחל שורק
עורך ראשי	אבי חניקיס תאגיד: אבי חניקיס
יזם	רשות מקומית תאגיד: מועצה אזורית נחל שורק

בעלי ענין בקרקע*	
בבעלות רשות מקומית	תאגיד: מועצה אזורית נחל שורק


טבלת גושים וחלקות*			
מספר גוש	כל הגוש	מספרי חלקות בשלמותן	מספרי חלקות בחלקיתן
5923	חלק		183,188
5983	חלק		44

\* הרשימה המלאה מפורטת בהוראות התכנית / בהודעה שפורסמה בעיתונות וברשומות  
הריני מצהיר בזאת כי המפה הטופוגרפית/המצבית המהווה רקע לתכנית זו, נערכה על ידי ביום 03.04.2016 והיא הוכנה לפי הוראות נוהל מבא"ת ובהתאם להוראות החוק ולתקנות המודדים שבתוקף. דיוק הקו הכחול והקדסטר: מדידה אנליטית מלאה ברמת תצ"ר  
גטוי ברני מודד מוסקר 570  
שם המודד מספר רשיון חתימה תאריך


מקרא



תרשים התמצאות - קב"מ 1:6000

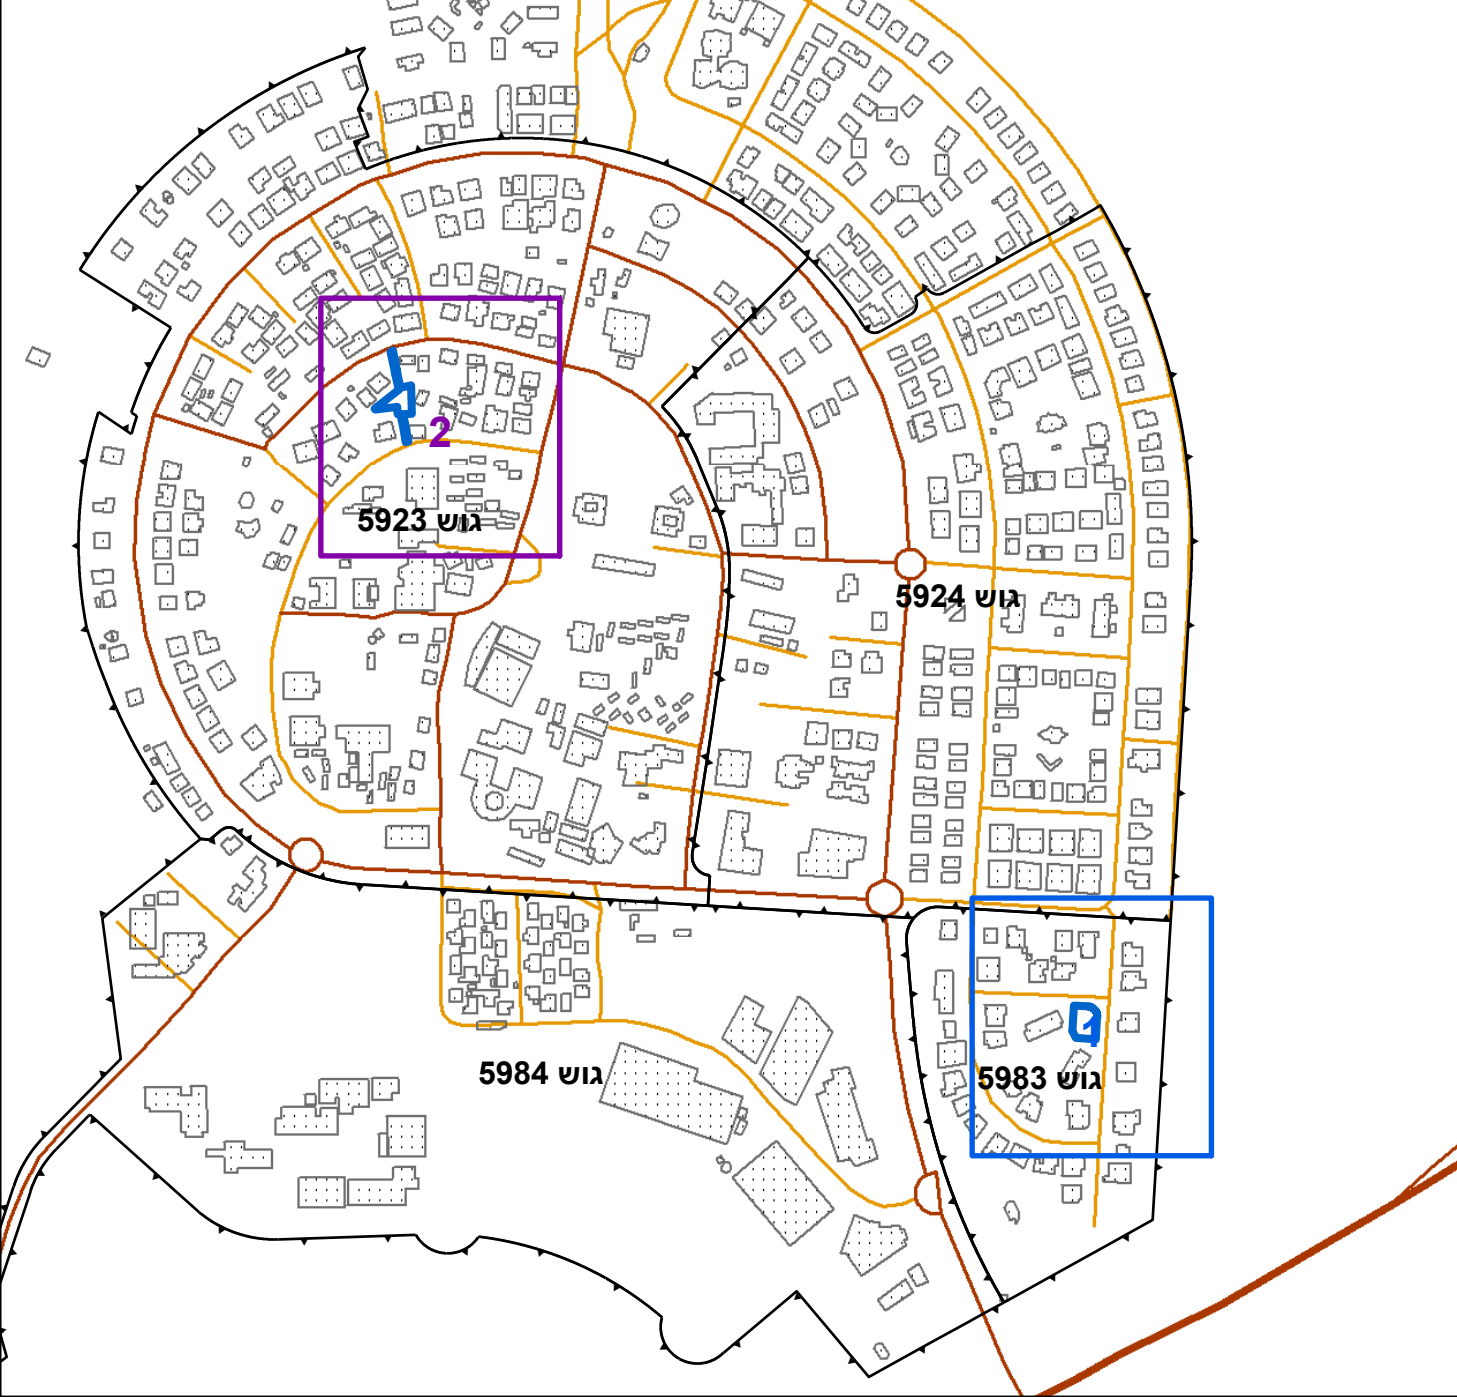

תרשים סביבה - קב"מ 1:1500

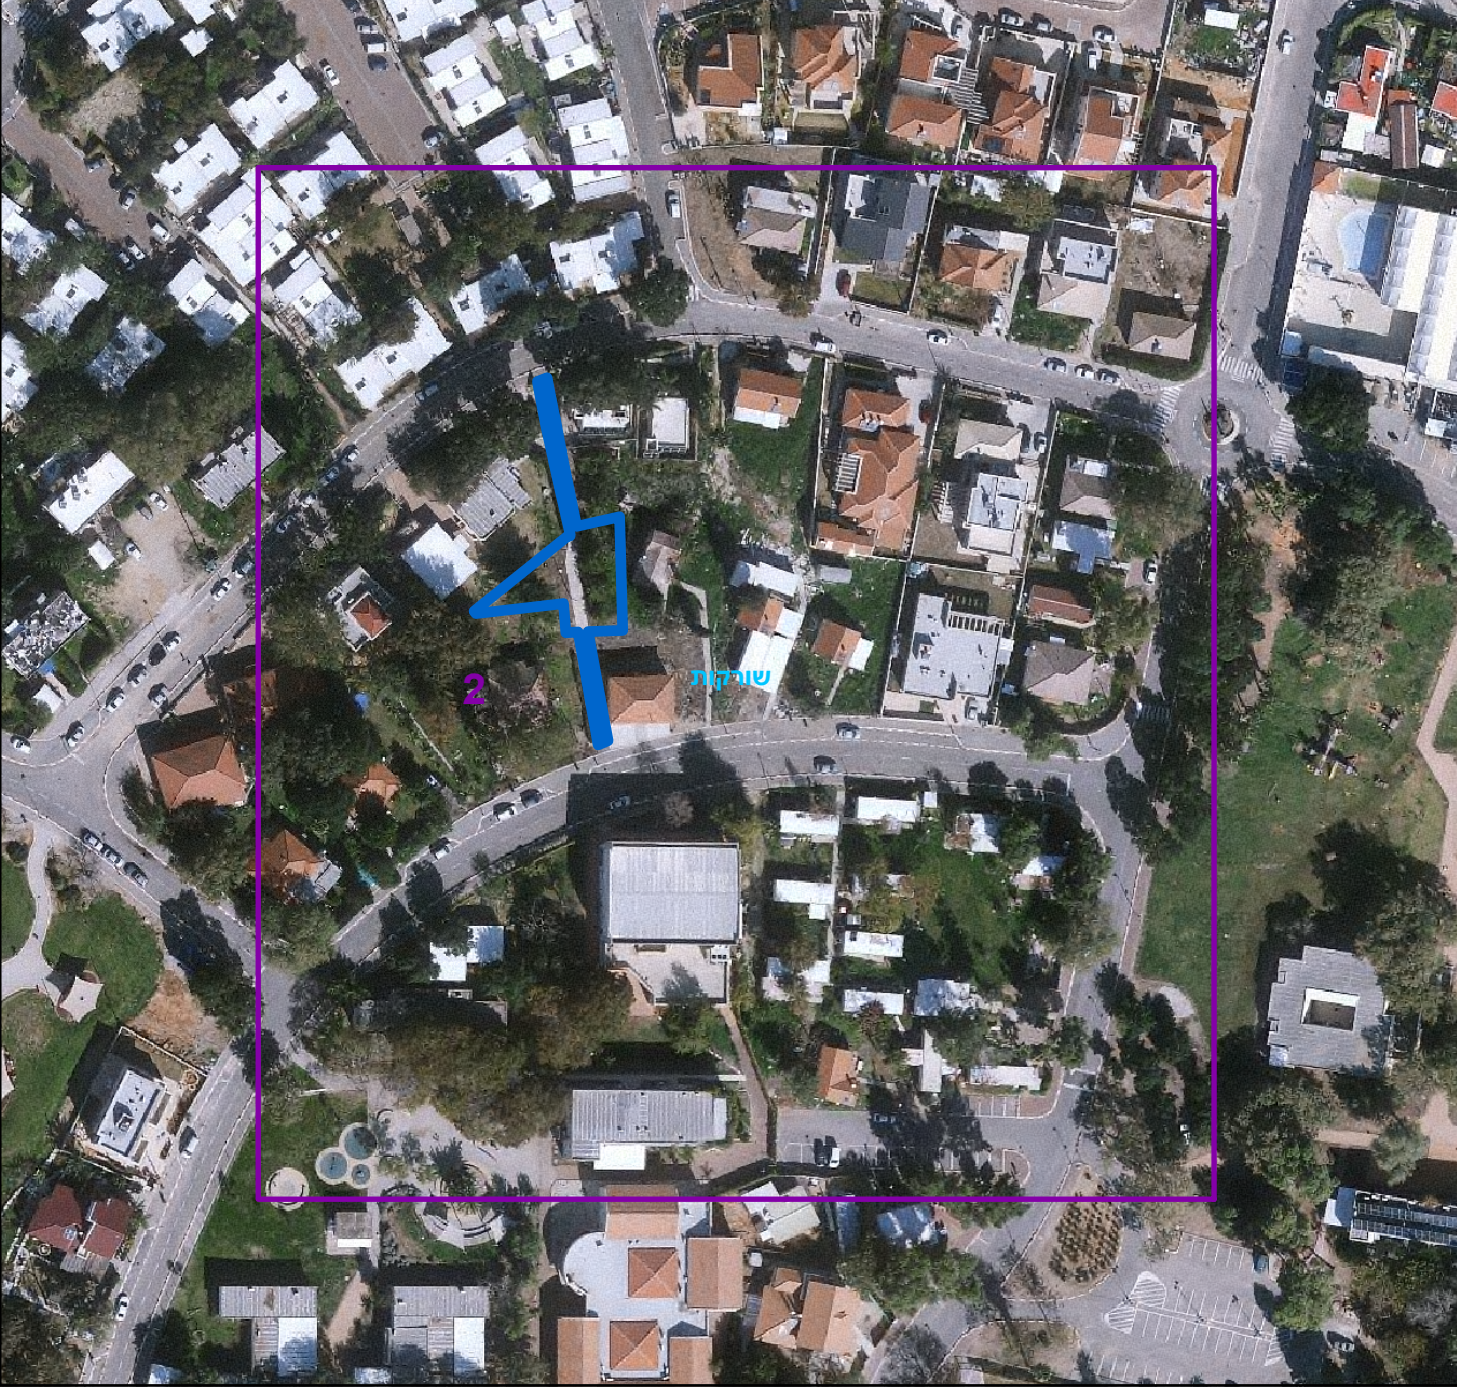

0 2.5 5 10 15 20 מטרים