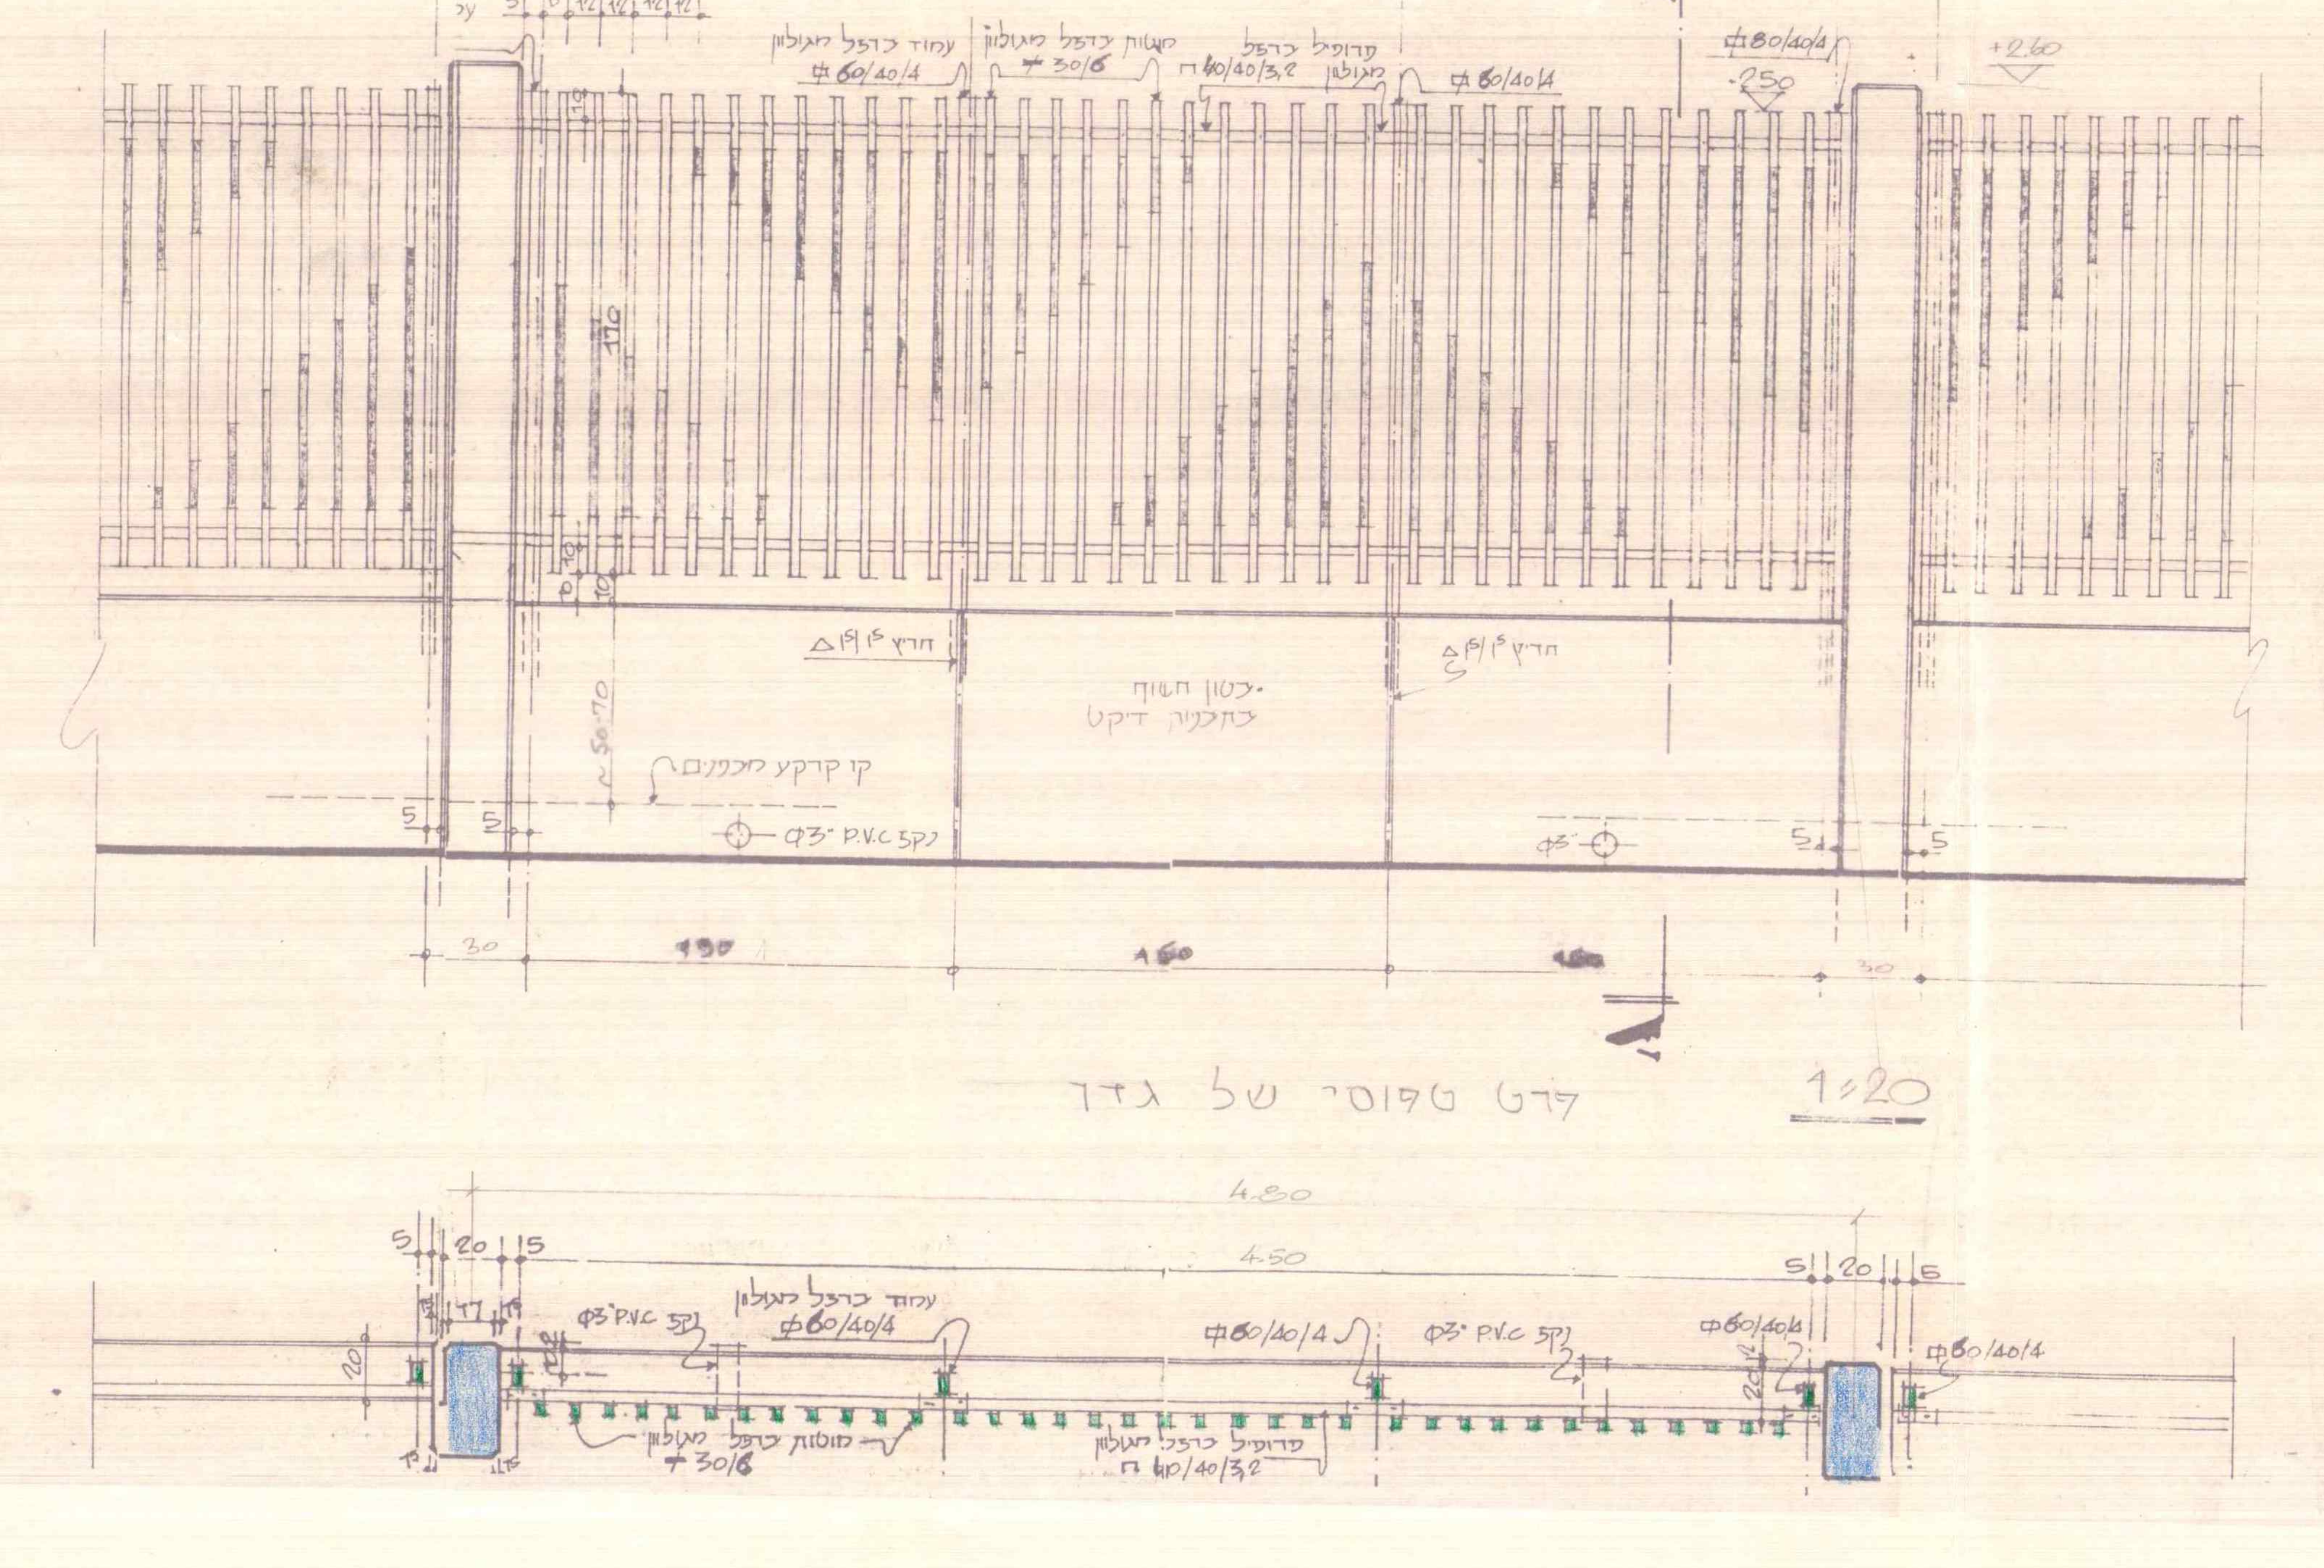
30
450
450
450
30
4.80
4.50
5
20
5
עמוד ברזל מגולוון
ϕ60/40/4
ϕ3" P.V.C
ϕ60/40/4
ϕ60/40/4
מוטות ברזל מגולוון
+30/6
פרופיל ברזל מגולוון
⊓ 60/40/3,2

פרט טיפוסי של גדר 1:20

4.60
150
600
כביש סלול - קיים
15.00
300
+2.60
2.60
5.40
0.60
7.60
3
1
2

כביש גישה לקבוצת יבנה
מפת מצב קיים
קטע מיועד לסלילת מדרכה
ק.מ. 1:500

• הגבהים מבוססים על ב.מ. BM 736
H: 56.831
• המפה קשורה לרשת הקואורדינטות הארציות בנקודות 1080Q, 12376

דב פריינברג - מודד מוסמך
רשיון 606. רח' אחדות העבודה 1,
גבעתיים. טל. 03.5753861
תאריך. 11.3.93

הגשת מס׳ 1
התאריך 13 מאי 1993

חוק התכנון והבניה, התשכ"ה–1965
בקשה להיתר בניה או לשימוש במקרקעין (שינויים)

טופס 1
תקנה 2(א)

חוק התכנון והבניה, התשכ"ה–1965
תקנות התכנון והבניה (בקשה להיתר תנאיו ואגרות), התש"ל–1970

ועדה מקומית לתכנון ובניה שורקות
רשות רישוי

מס׳ בקשה: 930114
מס׳ תיק: תי/3053/7

תאור הנכס

שם הישוב	שם הרחוב	מס׳ בית	גוש	חלקה	מגרש	התכנית/יות החלה/ות במקום
גבעת ושינגטון			3563			בר/139

מיפרט

	משפחה	פרטי	מס׳ זהות או רישום של התאגיד	רחוב	מס׳ בית	ישוב / מיקוד	טלפון / פקסימיליה
המבקש	גבעת ושינגטון			דואר נע שקמים			08 565712
בעל הזכות בנכס	מנהל מקרקעי ישראל			דרך בגין 88 תל-אביב			03 5619944
עורך הבקשה הראשי	יעקב נטל		285461	אחד-העם 105 תל-אביב			03-5283703 / 03-292178
מתכנן שלד הבנין	ג. שורש הנדסת בנין בע"מ			רח. סוטין 27 תל-אביב			03-5452048

תאור הבקשה: הקמת גדר לאורך כביש גישה למוסד

שימוש עיקרי: אחר ...גדר

למטרת: גדר

האם הבניה היא עבור: אחרת מוסד לבגור-חינוך

השטחים המבוקשים לבניה בכל מפלס בנפרד (עפ"י תכנית הבניה)

השטחים המותרים לבניה בכל המפלסים יחד (עפ"י אסמכתא: חוק, תקנות, תכנית)

פרטי הבנין – לשימוש הלשכה המרכזית לסטטיסטיקה

חוק התכנון והבניה תשכ"ה-1965
מרחב תכנון מקומי "שורקות"
בקשה להיתר מס׳ 930114
ישיבת ועדה מס׳ 94/2 מיום 21/3/93
היתר בניה מס׳ 4904
לאשר בתנאים המפורטים בהיתר
מהנדס הועדה
חותמת ויו"ר הועדה

מועצה אזורית חבל יבנה
אין מצד המועצה התנגדות להענות לבקשתו של מגיש הבקשה הנ"ל.
תאריך 2.5.93 חתימה

יעקב נטל
אינג׳ - ארכיטקט
אחד-העם 105 ת"א 64253

גבעת ושינגטון
6-5-93

ג. שורש
הנדסת בנין בע"מ

מינהל מקרקעי ישראל
9/5/93