תכנית להרחבת המאפיה

קב׳ יבנה, [illegible]

יסוד: [illegible]
קירות: [illegible]
גג: [illegible]

בנה קיבוץ הפועל המזרחי להתישבות [illegible] בע"מ

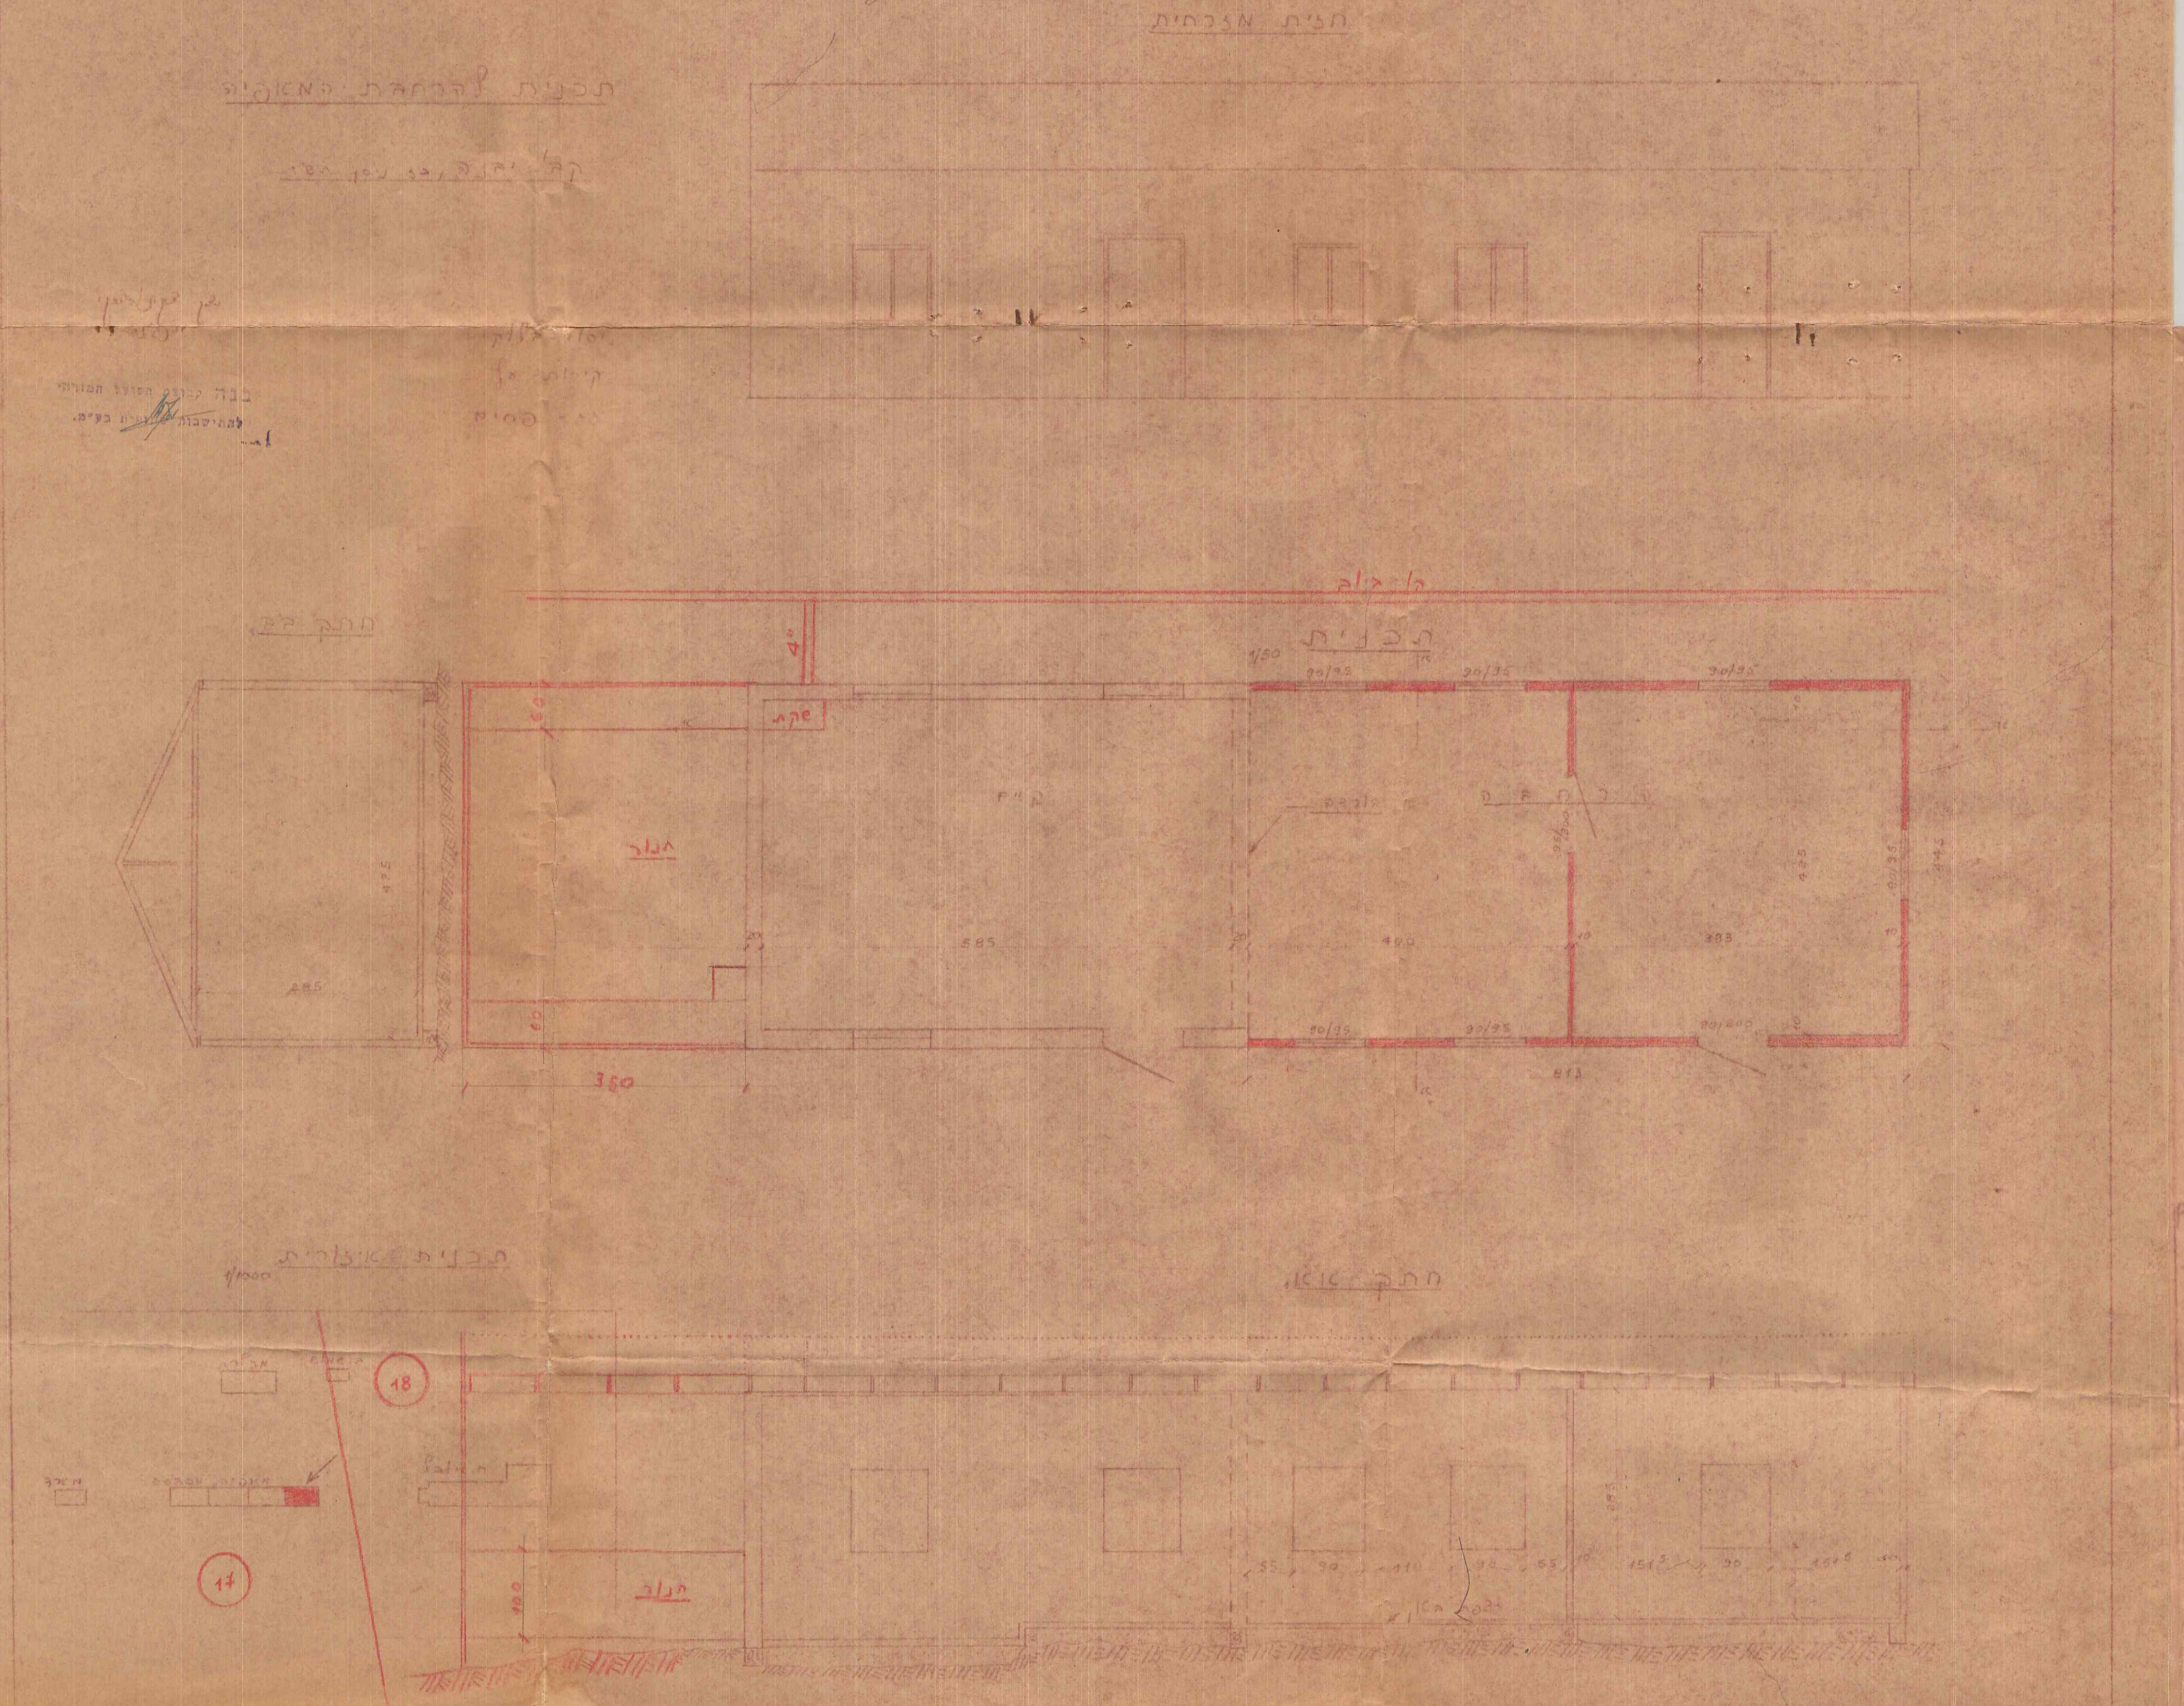
חזית מזרחית
חתך רוחב
תכנית
רחוב
שקת
תנור
380
חתך אורך
תכנית מצבית
1/1000
18
17
תנור

קבלה- 500004
תיק 40207

מחוז ___ תכנית מס׳ רת/72 5/

בעל הבנין קבוצת יבנה כתובתו ___

בעל העסק ___ כתובתו ___

הארדיכל אינג׳ יצחק [illegible] כתובתו קבוצת יבנה

המקום קבוצת יבנה הכפר יבנה

גוש 3554 חלקה 17

תוכן הבקשה לאשר הרחבת בנין

סוג הבנין [illegible]

חומרי בנין [illegible]

שטח המגרש ___

שטח הבנינים הקיימים ___

שטח הבנין החדש 36 מ²

ס"ה נפח הבנין החדש 121 מ³

אני חותם ומצהיר כי המספרים והפרטים הנ"ל הם נכונים.

תאריך 18-V-50

חתימת בעל הבנין — חתימת בעל העסק — חתימת האדריכל

אינג׳ [illegible]

מדינת ישראל
הועדה הגלילית לבניה ולתיכנון ערים
מחוז תל-אביב
רשיון בנין מס׳ רת/5/72
הועדה החליטה לאשר בניה זו
בתנאים הרשומים בגוף הרשיון
בישיבתה מס׳ 6 מיום 28/6/50
מנהל המשרד המחוזי לבינוי עיר וכפר — יושב ראש

מדינת ישראל
משרד [illegible]
אגף לבינוי עיר וכפר
9. V. 1950
155